

MIEJSCOWY PLAN ZAGOSPODAROWANIA PRZESTRZENNEGO DLA
TERENU DZIAŁEK NR 40/4 I 40/5 PRZY UL. POWSTANCÓW
WIELKOPOLSKICH W GNIEWKOWIE
SKALA 1:1000

Województwo: kujawsko-pomorskie
Powiat: inowrocławski
Jednostka ewidencyjna: 040703_4, Gniewkowo - M
Obręb: 0169, Gniewkowo
Działka: 40/4, 40/5

MAPA ZAŁĄCZNIKA
SKALA 1:1000


ZAŁĄCZNIK NR 1
DO UCHWAŁY NR LX/297/2018
RADY MIEJSKIEJ W GNIEWKOWIE
Z DNIA 26 WRZEŚNIA 2018r.

PLAN SPORZĄDZIŁ
BURMISTRZ GNIEWKOWA


0 20 40 60 80 100m

STAROSTA INOWROCŁAWSKI
Poważę się zgodność niniejszej kopii z treścią materiału
państwowego zasobu geodezyjnego i kartograficznego
Nazwa materiału zasobu: 25522010
P.o.c. 4366.9
Identyfikator ewidencyjny materiału zasobu
2017-07-07
Data wykonania kopii

z up. STAROSTY
Marcin W. Śnieński
SPEKTRALISTA

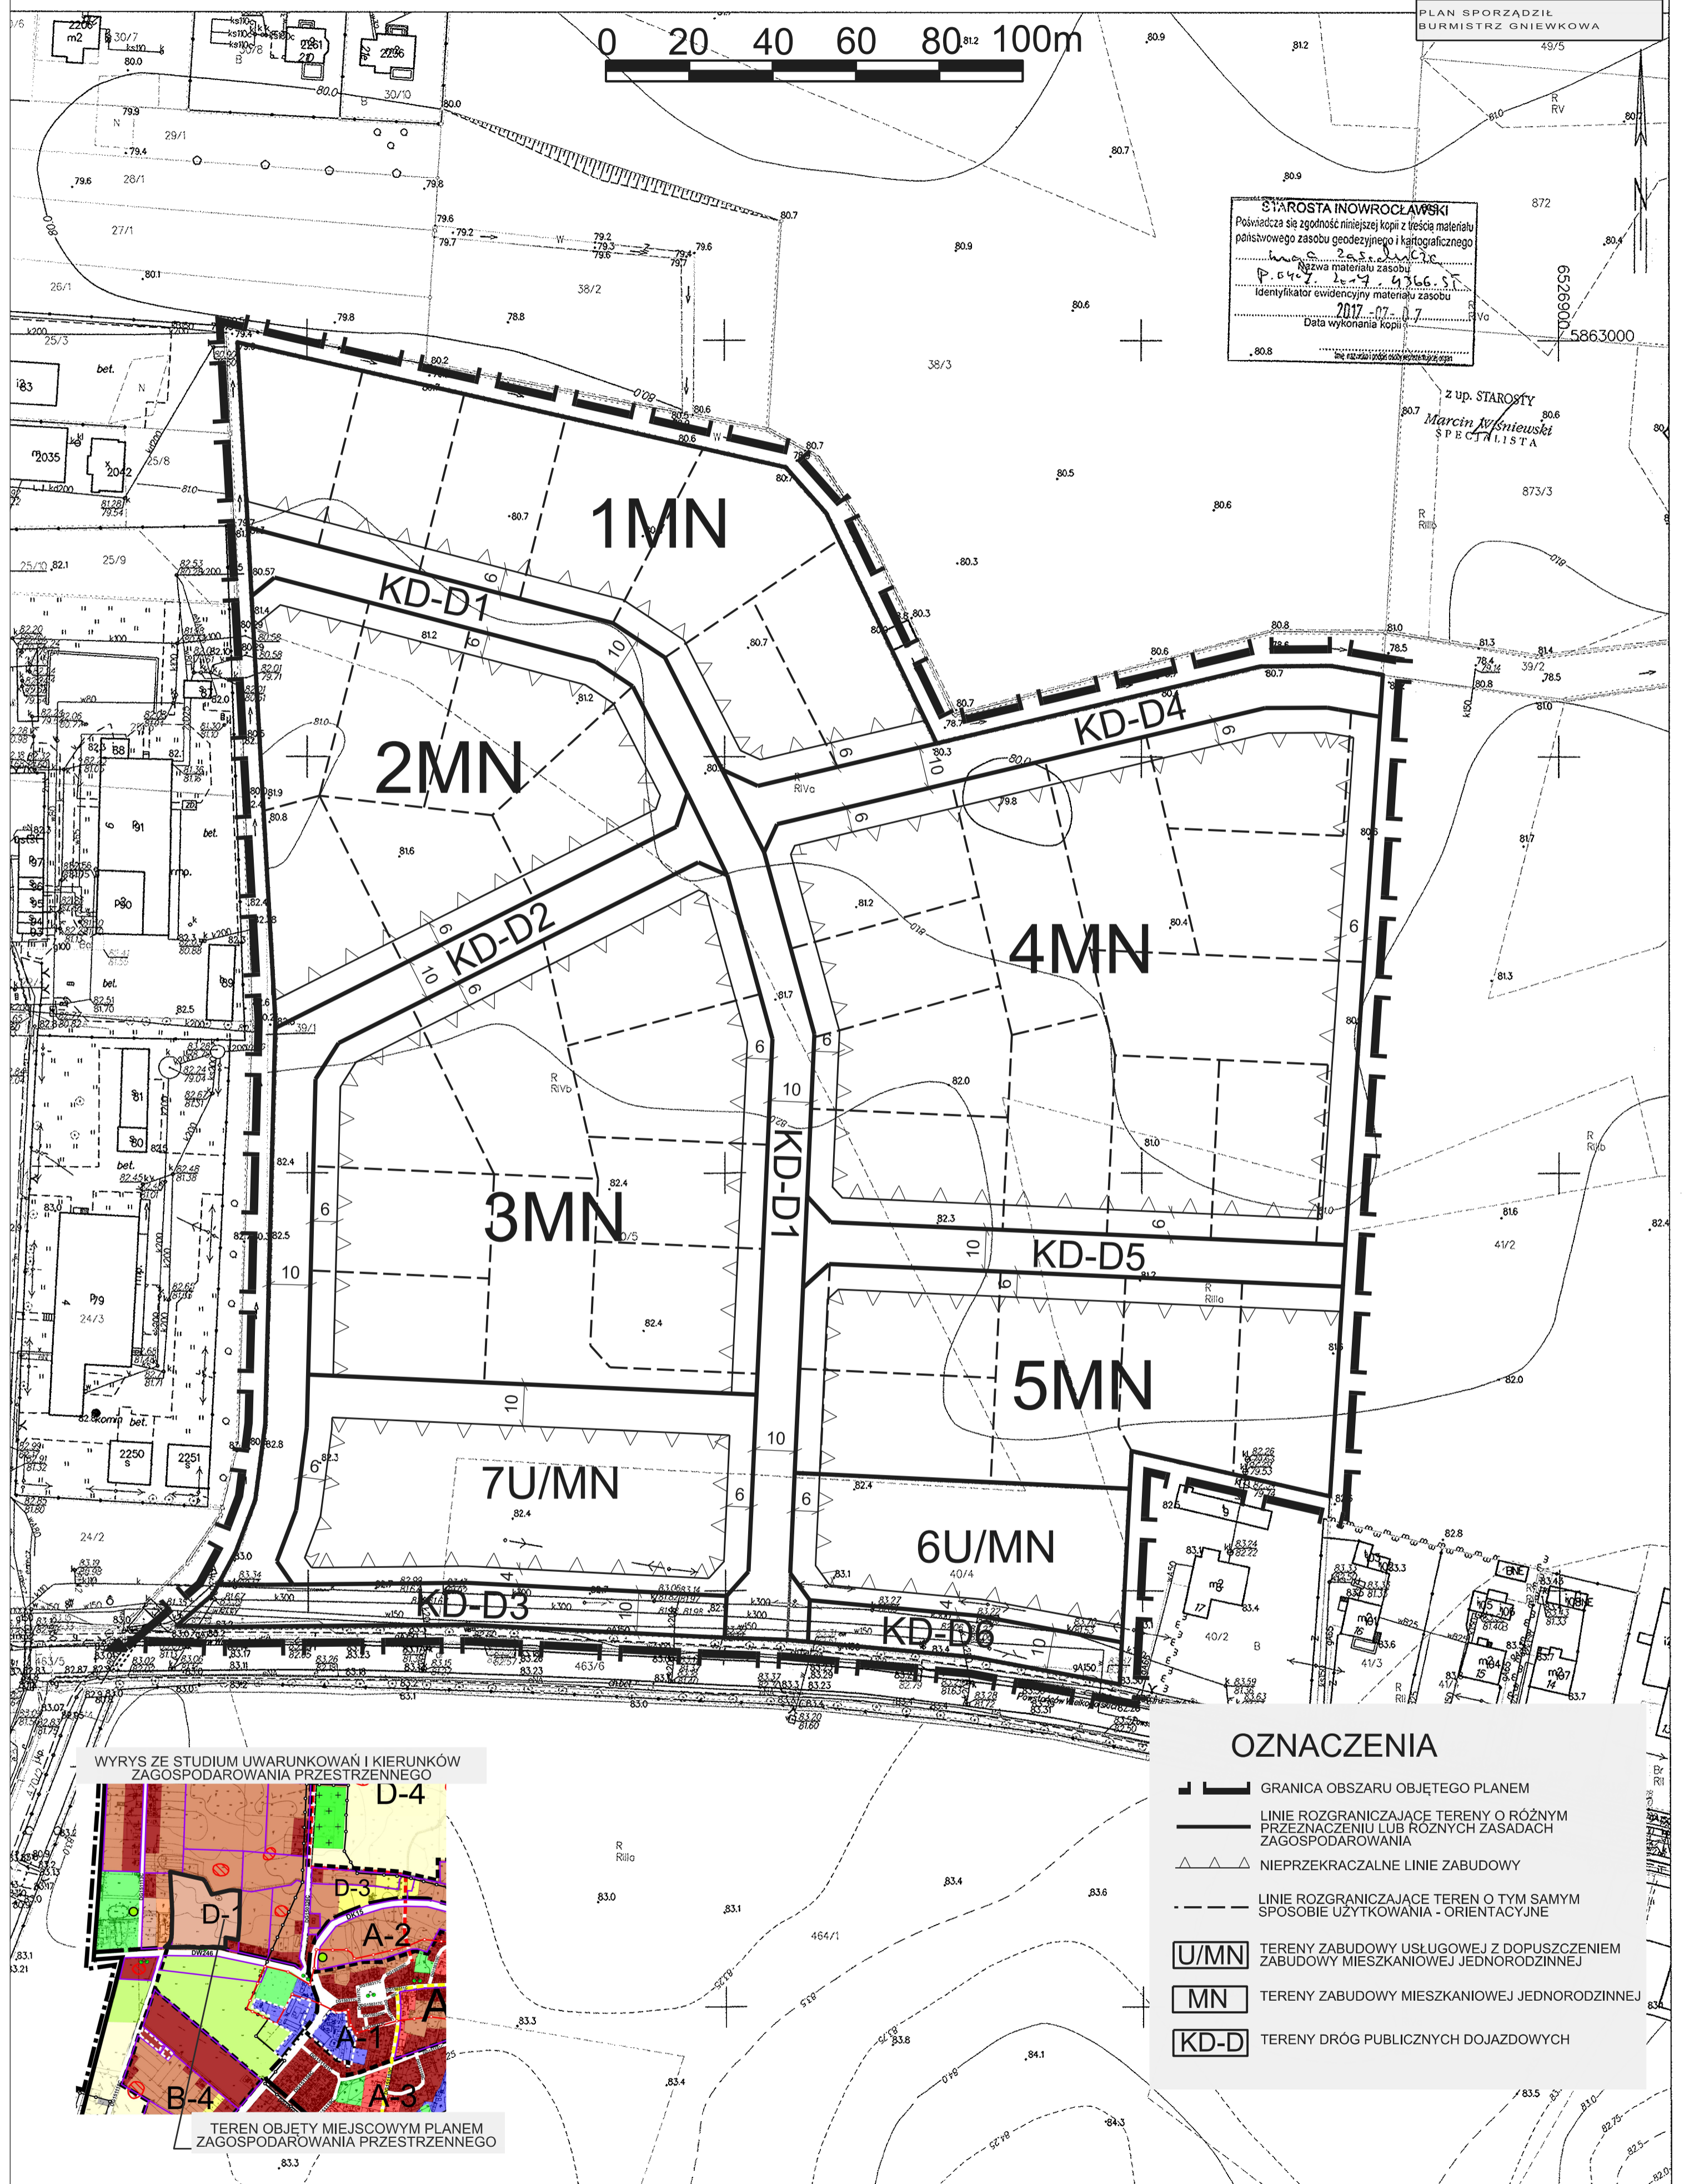

WYRYS ZE STUDIUM UWARUNKÓW I KIERUNKÓW
ZAGOSPODAROWANIA PRZESTRZENNEGO

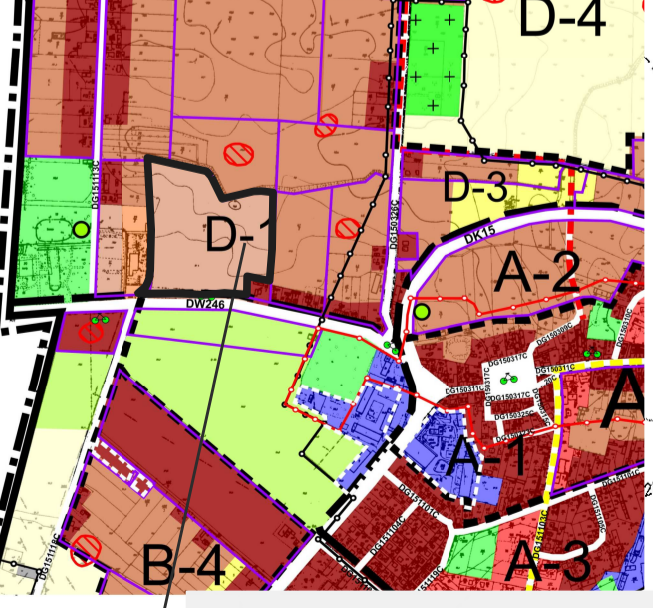

TEREN OBJĘTY MIEJSCOWYM PLANEM
ZAGOSPODAROWANIA PRZESTRZENNEGO

OZNACZENIA

- GRANICA OBSZARU OBJĘTEGO PLANEM
- LINIE ROZGRANICZAJĄCE TERENY O RÓŻNYM PRZEZNACZENIU LUB RÓŻNYCH ZASADACH ZAGOSPODAROWANIA
- NIAPRZEKRACZALNE LINIE ZABUDOWY
- LINIE ROZGRANICZAJĄCE TEREN O TYM SAMYM SPOSOBIE UŻYTKOWANIA - ORIENTACYJNE
- TERENY ZABUDOWY USŁUGOWEJ Z DOPUSZCZENIEM ZABUDOWY MIESZKANIOWEJ JEDNORODZINNEJ
- TERENY ZABUDOWY MIESZKANIOWEJ JEDNORODZINNEJ
- TERENY DRÓG PUBLICZNYCH DOJAZDOWYCH

Przewodniczący Rady

Przemysław W. Śnieński