

**ZMIANA MIEJSCOWEGO PLANU ZAGOSPODAROWANIA PRZESTRZENNEGO DLA TERENU DZIAŁKI O NR 936 POŁOŻONEJ W MIEJSCOWOŚCI GNIEWKOWO PRZY UL. J. KILINSKIEGO**

SKALA 1 : 1000




**STAROSTA INOWROCŁAWSKI**  
 Poświadczam się zgodność niniejszej kopii z treścią materiału parafianego za zasobu geodezyjnego i kartograficznego  
 Nazwa: **MIĘDZYGOSPODAROWANIE TERENU**  
 Identyfikator ewidencyjny: **160/246**  
**23 PAZ. 2018**  
 Data wykonania kopii: **2018**  
 Imię, nazwisko i podpis osoby robzącej kopię: **M. M. M. M.**

**ZALĄCZNIK NR 1 DO UCHWAŁY NR XIII/194/2019 RADY MIEJSKIEJ W GNIEWKOWIE Z DNIA 25 WRZEŚNIA 2019R.**  
**PLAN SPORZĄDZIŁ BURMISTRZ GNIEWKOWA**

**WRYŚ Z STUDIUM UWARUNKOWAŃ I KIERUNKÓW ZAGOSPODAROWANIA PRZESTRZENNEGO**



**TEREN OBJĘTY MIEJSCOWYM PLANEM ZAGOSPODAROWANIA PRZESTRZENNEGO**

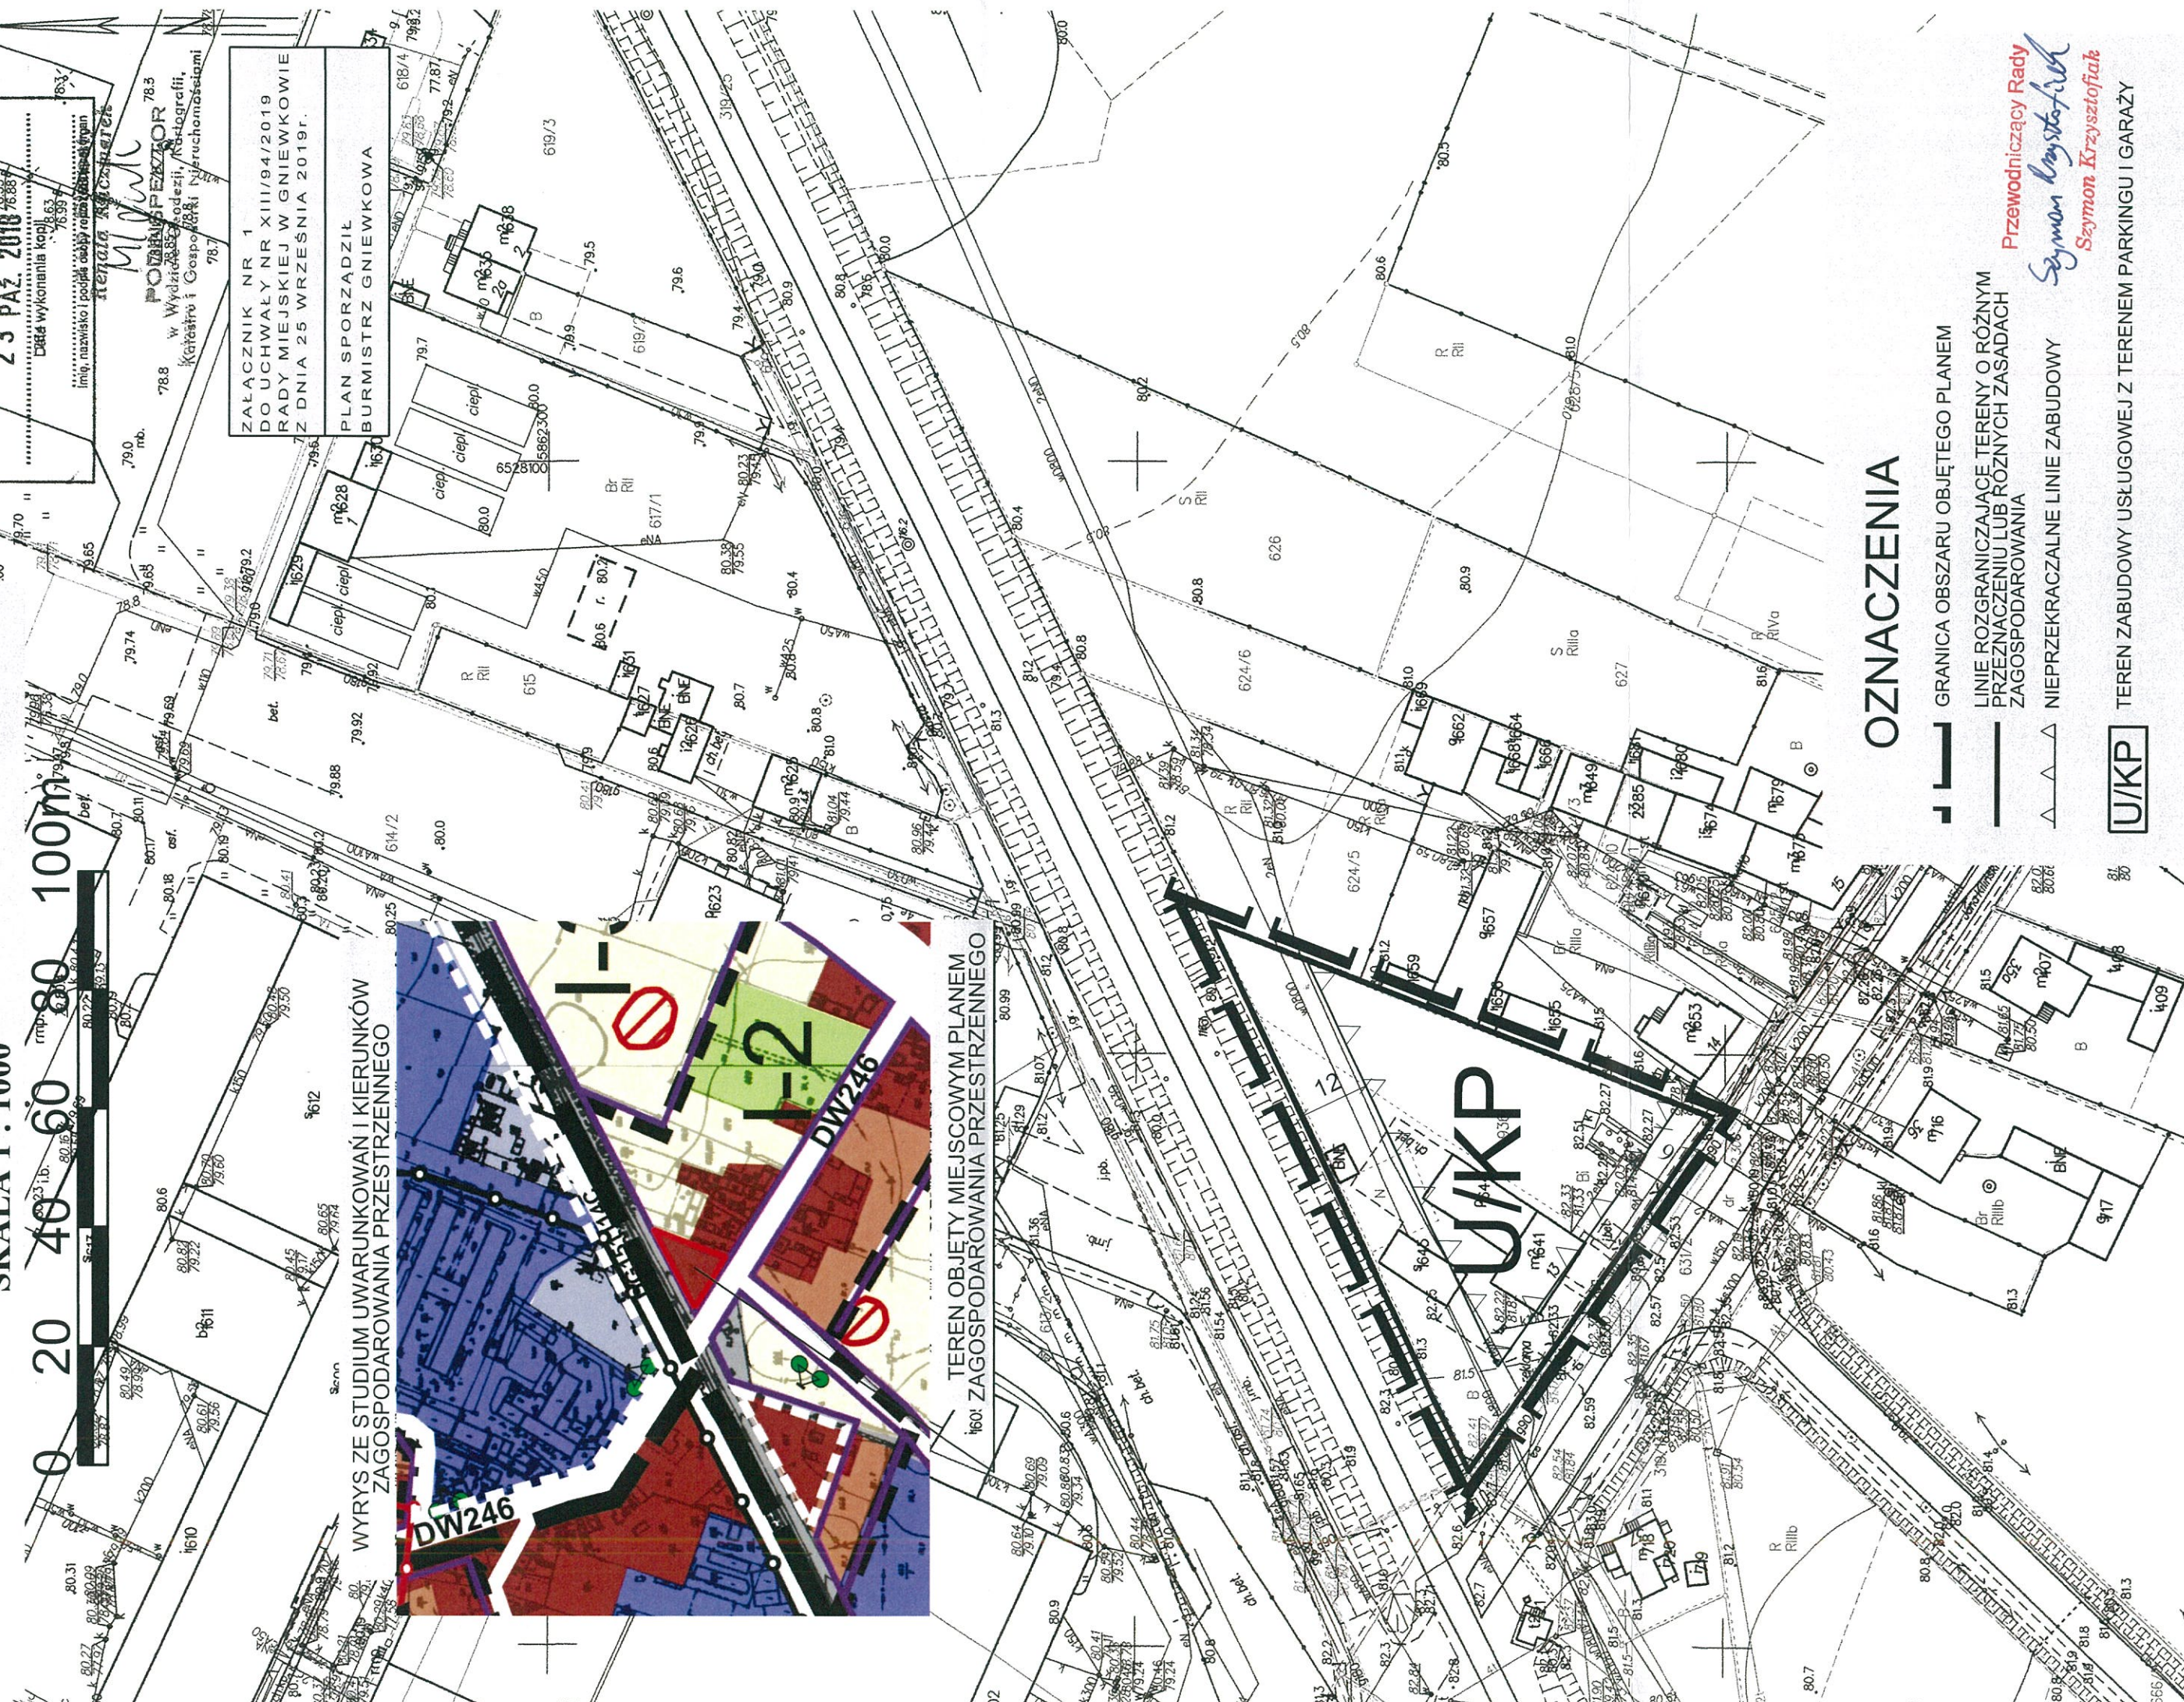

**OZNACZENIA**

- GRANICA OBSZARU OBJĘTEGO PLANEM
- LINIE ROZGRANICZAJĄCE TERENY O RÓŻNYM PRZEZNACZENIU LUB RÓŻNYCH ZASADACH ZAGOSPODAROWANIA
- NIEPRZEKRACZALNE LINIE ZABUDOWY
- TEREN ZABUDOWY USŁUGOWEJ Z TERENEM PARKINGU I GARAŻY

Przewodniczący Rady  
*Szymon Krzysztofak*  
 Szymon Krzysztofak